


1 Масштаб 1:500

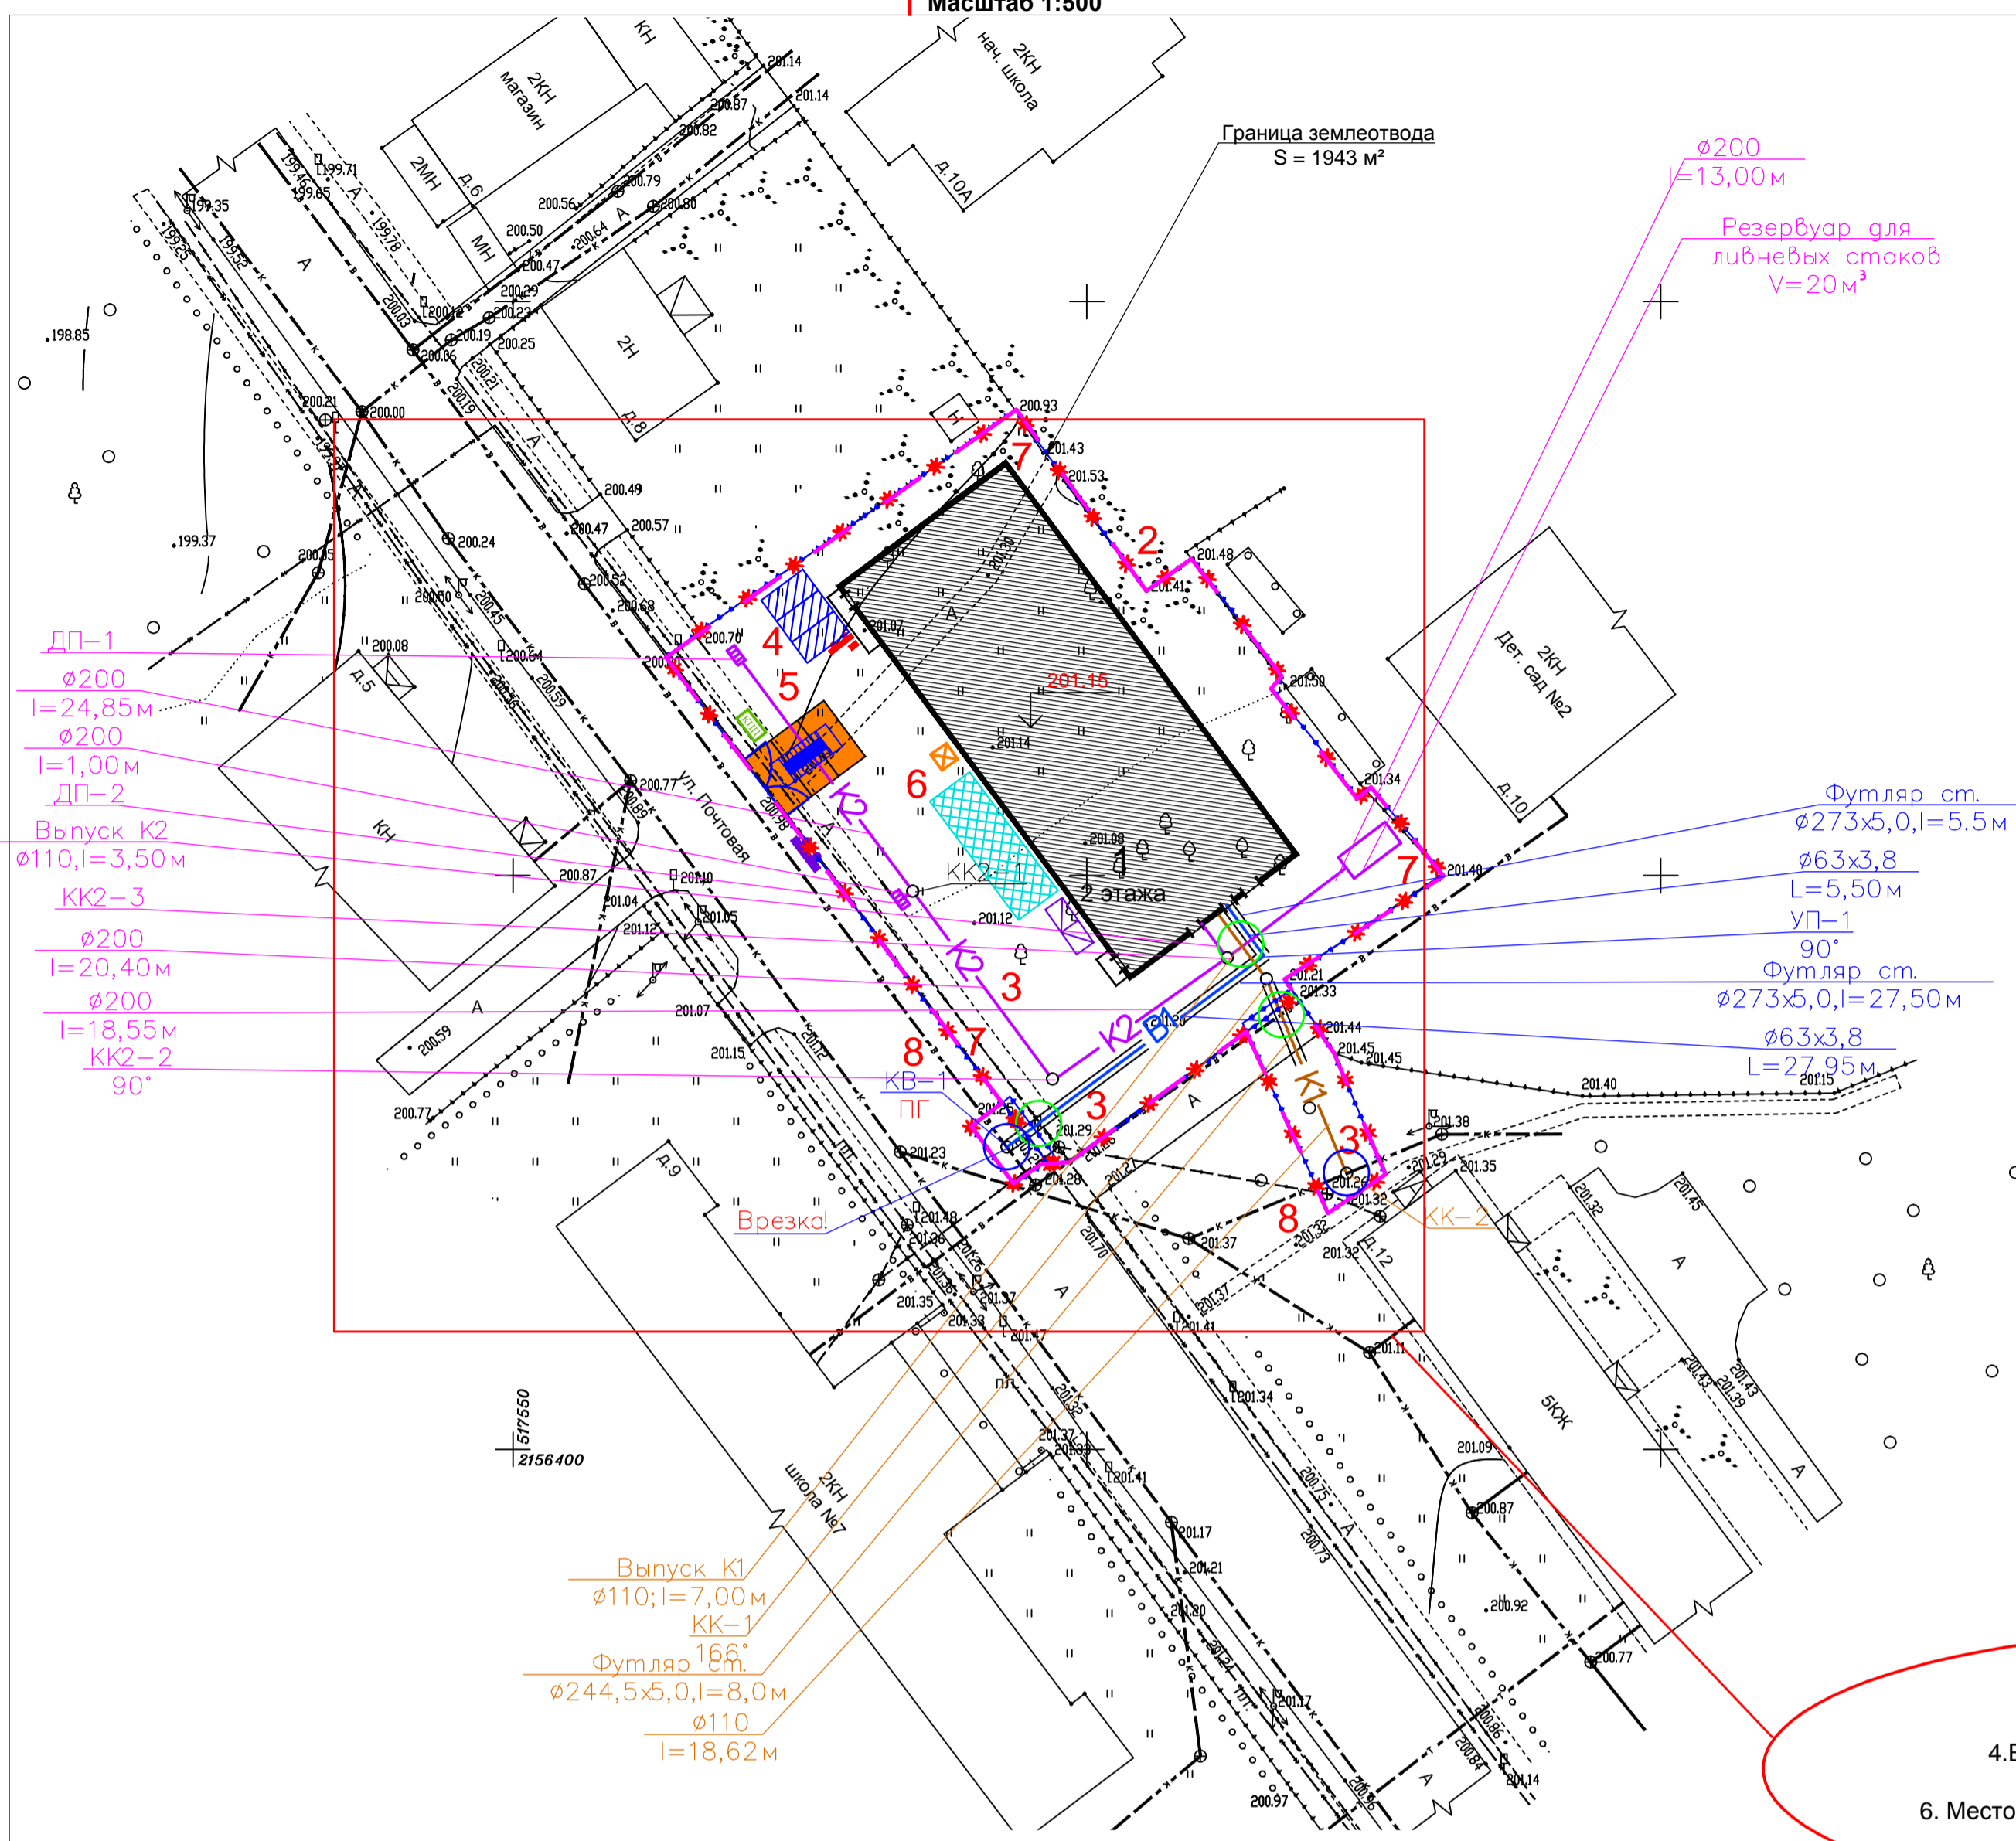

| УСЛОВНЫЕ ОБОЗНАЧЕНИЯ |  |
|----------------------|--|
|                      | Границы производства работ                                     |
|                      | Временное ограждение - сетчатое                                |
|                      | Ворота для въезда и выезда на территорию строительной площадки |
|                      | Пункт мойки колес автомобилей "КАСКАД"                         |
|                      | Площадка складирования стройматериалов                         |
|                      | Противопожарный щит  |
|                      | Информационный щит   |
|                      | Временные здания и сооружения                                  |
|                      | Контейнер для сбора мусора                                     |
|                      | КПП  |
|                      | Биотуалет  |
|                      | Плиты ПАГ для защиты инженерных коммуникаций                   |
|                      | Лампы ДИР  |
|                      | Экскаватор   |
|                      | Самосвал   |
| МЕСТА РАЗРЫТИЙ       |  |
|                      | Ливневая канализация (проектируемая)                           |
|                      | Водопровод (проектируемая)                                     |
|                      | Канализация (проектируемая)                                    |
|                      | Место подключения к действующей сети                           |

Виды работ. Объемы и продолжительность. Описание места земляных работ  
Технологическое описание работ с выделением мест на проезжей части и выполнения благоустройства

**Технологическая последовательность работ. Объемы и продолжительность работ.**  
**Описание места производства работ.**  
Адрес объекта: Московская область, г. Одинцово, ул. Мира, Кадастровый участок 50:09:0000000:111

- Подготовка строительной площадки (уборка мусора в границах производства работ, снятие растительного покрова в границах планируемой трассы, демонтаж асфальтового покрытия на проезжей части в границах планируемой трассы, установка временного ограждения тип 1А П и тип 2 А П и пункта мойки колес, обустройство бытового городка) - 10 календарных дней.
- Геодезические работы по разбивке трассы коммуникаций - 10 дней.
- Разработка траншеи (котлована) с последующим креплением стенок. Общий объем вынимаемого грунта V=1905 м<sup>3</sup>. Продолжительность работ 30 календарных дней.
- Прокладка коммуникаций и пуско-наладочные работы. Водопровод L=15 м, дождевая канализация L=35 м, канализация L=10 м. Продолжительность работ 13 рабочих дней.
- Обратная засыпка траншей и котлованов с послойным уплотнением (V=1850 м<sup>3</sup>).
- Восстановление нарушенного благоустройства. Асфальтовое покрытие S=42 м<sup>2</sup>. Газон 25 м<sup>2</sup>. Продолжительность работ 20 календарных дней.

**Примечание:**

- Земляные работы в зоне расположения коммуникаций производить только с письменного разрешения организаций, ответственных за их эксплуатацию. Работы в непосредственной близости от коммуникаций вести под наблюдением представителей этих коммуникаций.
- Расположение коммуникаций предварительно уточнить шурфованием. Работы по разработке грунта и креплению стенок производить с особой осторожностью вручную без применения лома или кирки, а также механизированного инструмента, и только в присутствии представителей эксплуатирующих организаций. В зимнее время необходимо провести предварительное оттаивание грунта.
- Перед началом земляных работ необходимо уведомить сотрудников ГИБДД о планируемых работах на проезжей части и разработать схему организации движения.
- Разработку котлована производить последовательно с устройством крепления.
- Запрещается складирование материалов и конструкций на трассах действующих коммуникаций.
- Засыпка в зоне коммуникаций выполняется в соответствии с "Правилами производства работ по прокладке и переустройству подземных сооружений", послойно с постепенным разбором конструкций крепления котлованов снизу вверх под техническим надзором эксплуатирующих организаций с восстановлением асфальтового покрытия и благоустройством территории.
- До начала работ провести инструктаж по технике безопасности всего персонала, участвовавшего в производстве строительно-монтажных работ.
- Местоположение и размеры котлованы, приняты минимальными, и определены в соответствии с технологией строительно-монтажных работ.
- В зону производства работ зеленые насаждения не попадают.
- Перед обратной засыпкой произвести контрольно-геодезическую съемку.
- Обратную засыпку производить местным грунтом с послойным уплотнением. Захоронение строительного мусора, бытового мусора строго запрещено.

- Масштаб 1:500
- Границы проводимых работ
- Проектируемые коммуникации
- Временные сооружения (бытовой городок)
- Зона отстоя транспорта
- Место складирования материалов, мусора, биотуалет
- Места установки ограждений
- Существующие сети


Условные обозначения

Схемы крепление котлованов и траншей

Сечение траншеи глубиной до 6 метров

Сечение траншеи глубиной до 2 метров

Сечение траншеи глубиной от 2 до 3 метров

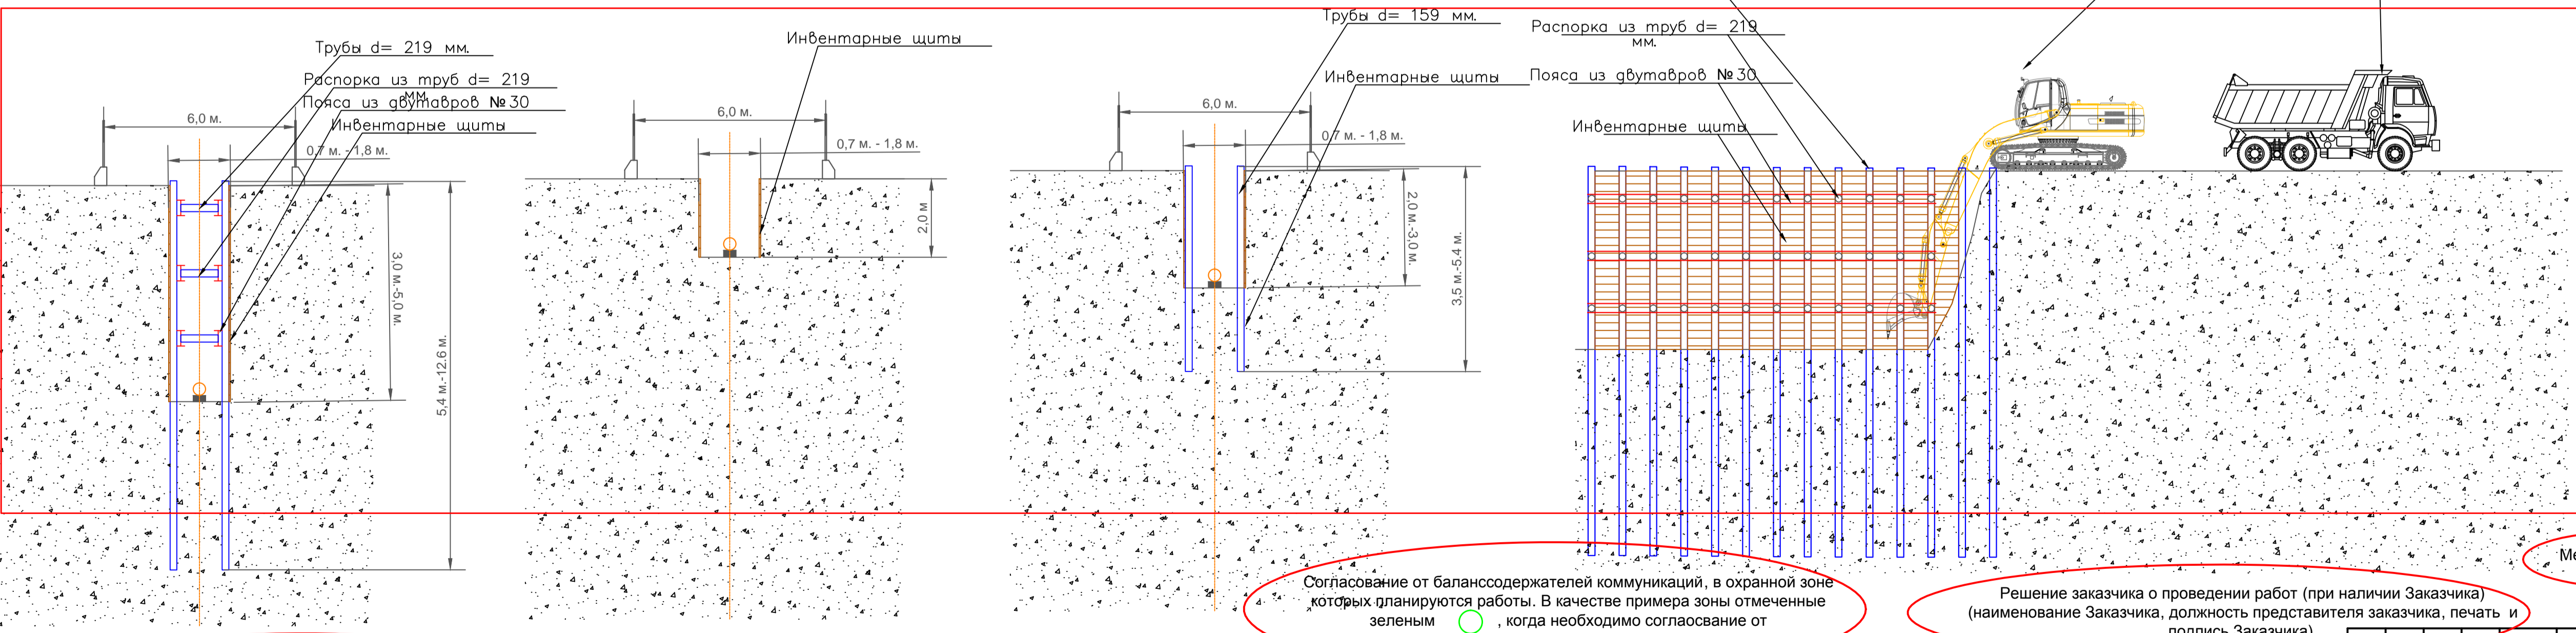

Исходные данные по проектированию:  
1. Техническое задание на проектирование  
2. Технические условия о присоединении

Дополнительно прикладывается топосъемка, заверенная кадастровым инженером или прям на этой схеме производства работ ставится подпись кадастрового инженера состоящего в членстве СРО. Срок топосъемки не более 3 лет

Согласование от балансодержателей коммуникаций, в охранной зоне которых планируются работы. В качестве примера зоны отмеченные зеленым , когда необходимо согласование от балансодержателей, так как попадает в охранную зону

Решение заказчика о проведении работ (при наличии Заказчика) (наименование Заказчика, должность представителя заказчика, печать и подпись Заказчика).

Место проведения работ  
Организация разработавшая проект состоит в членстве СРО

| Изм.        |  |  |  |  | Лист |  |  |  |  | Наим. |  |  |  |  | Подпись |  |  |  |  | Дата                      |  |  
|---|
| Исполнитель |  |  |  |  |      |  |  |  |  |       |  |  |  |  |         |  |  |  |  | Проект производства работ |  |  |  |  |  |  |  |  |  |  |  |  |  |  |  |  |  |  |  | Стадия |  |  |  |  | Лист |  |  |  |  | Листов |  |  |  |  |
| Исполнитель |  |  |  |  |      |  |  |  |  |       |  |  |  |  |         |  |  |  |  | Стройгенплан М 1:500      |  |  |  |  |  |  |  |  |  |  |  |  |  |  |  |  |  |  |  | ППР    |  |  |  |  | 2    |  |  |  |  | 4      |  |  |  |  |
| Исполнитель |  |  |  |  |      |  |  |  |  |       |  |  |  |  |         |  |  |  |  | ООО «Компания»            |  |  